Обмерный план

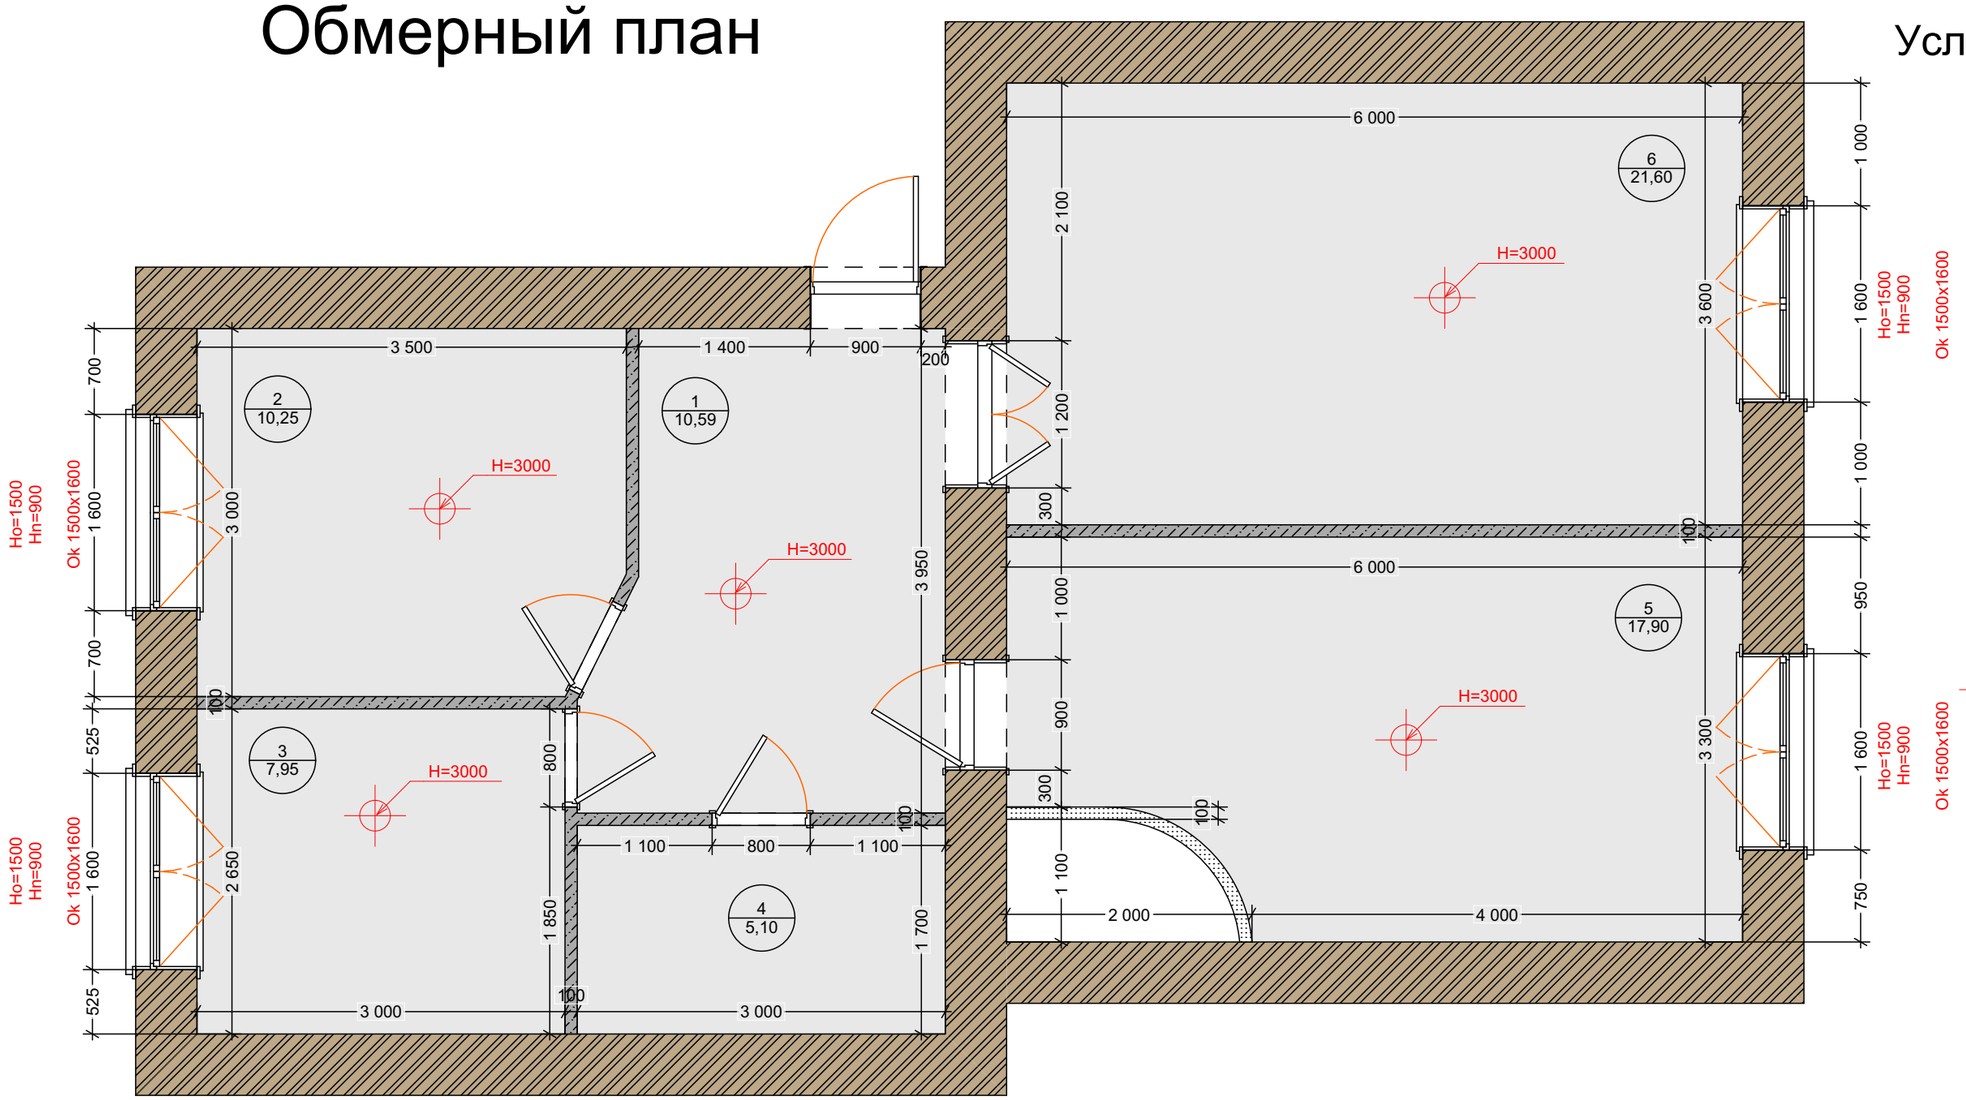

Условные обозначения

- Кирпичная стена
- Ж-б стена
- Гипсокартон

H Выстота от пола до потолка

Hn Высота от пола до подоконник

Но Высота окна

Точка замера высот

Экспликация помещений

№	Наименование	Площадь
1	Холл	10,59
2	Спальня 1	10,25
3	Кухня	7,95
4	Ванна	5,10
5	Спальня 2	17,90
6	Гостинная	21,60
		73,39 м^2

Изм.	Кол.уч.	Лист	№Док.	Подп.	Дата		Стадия	Лист	Листов